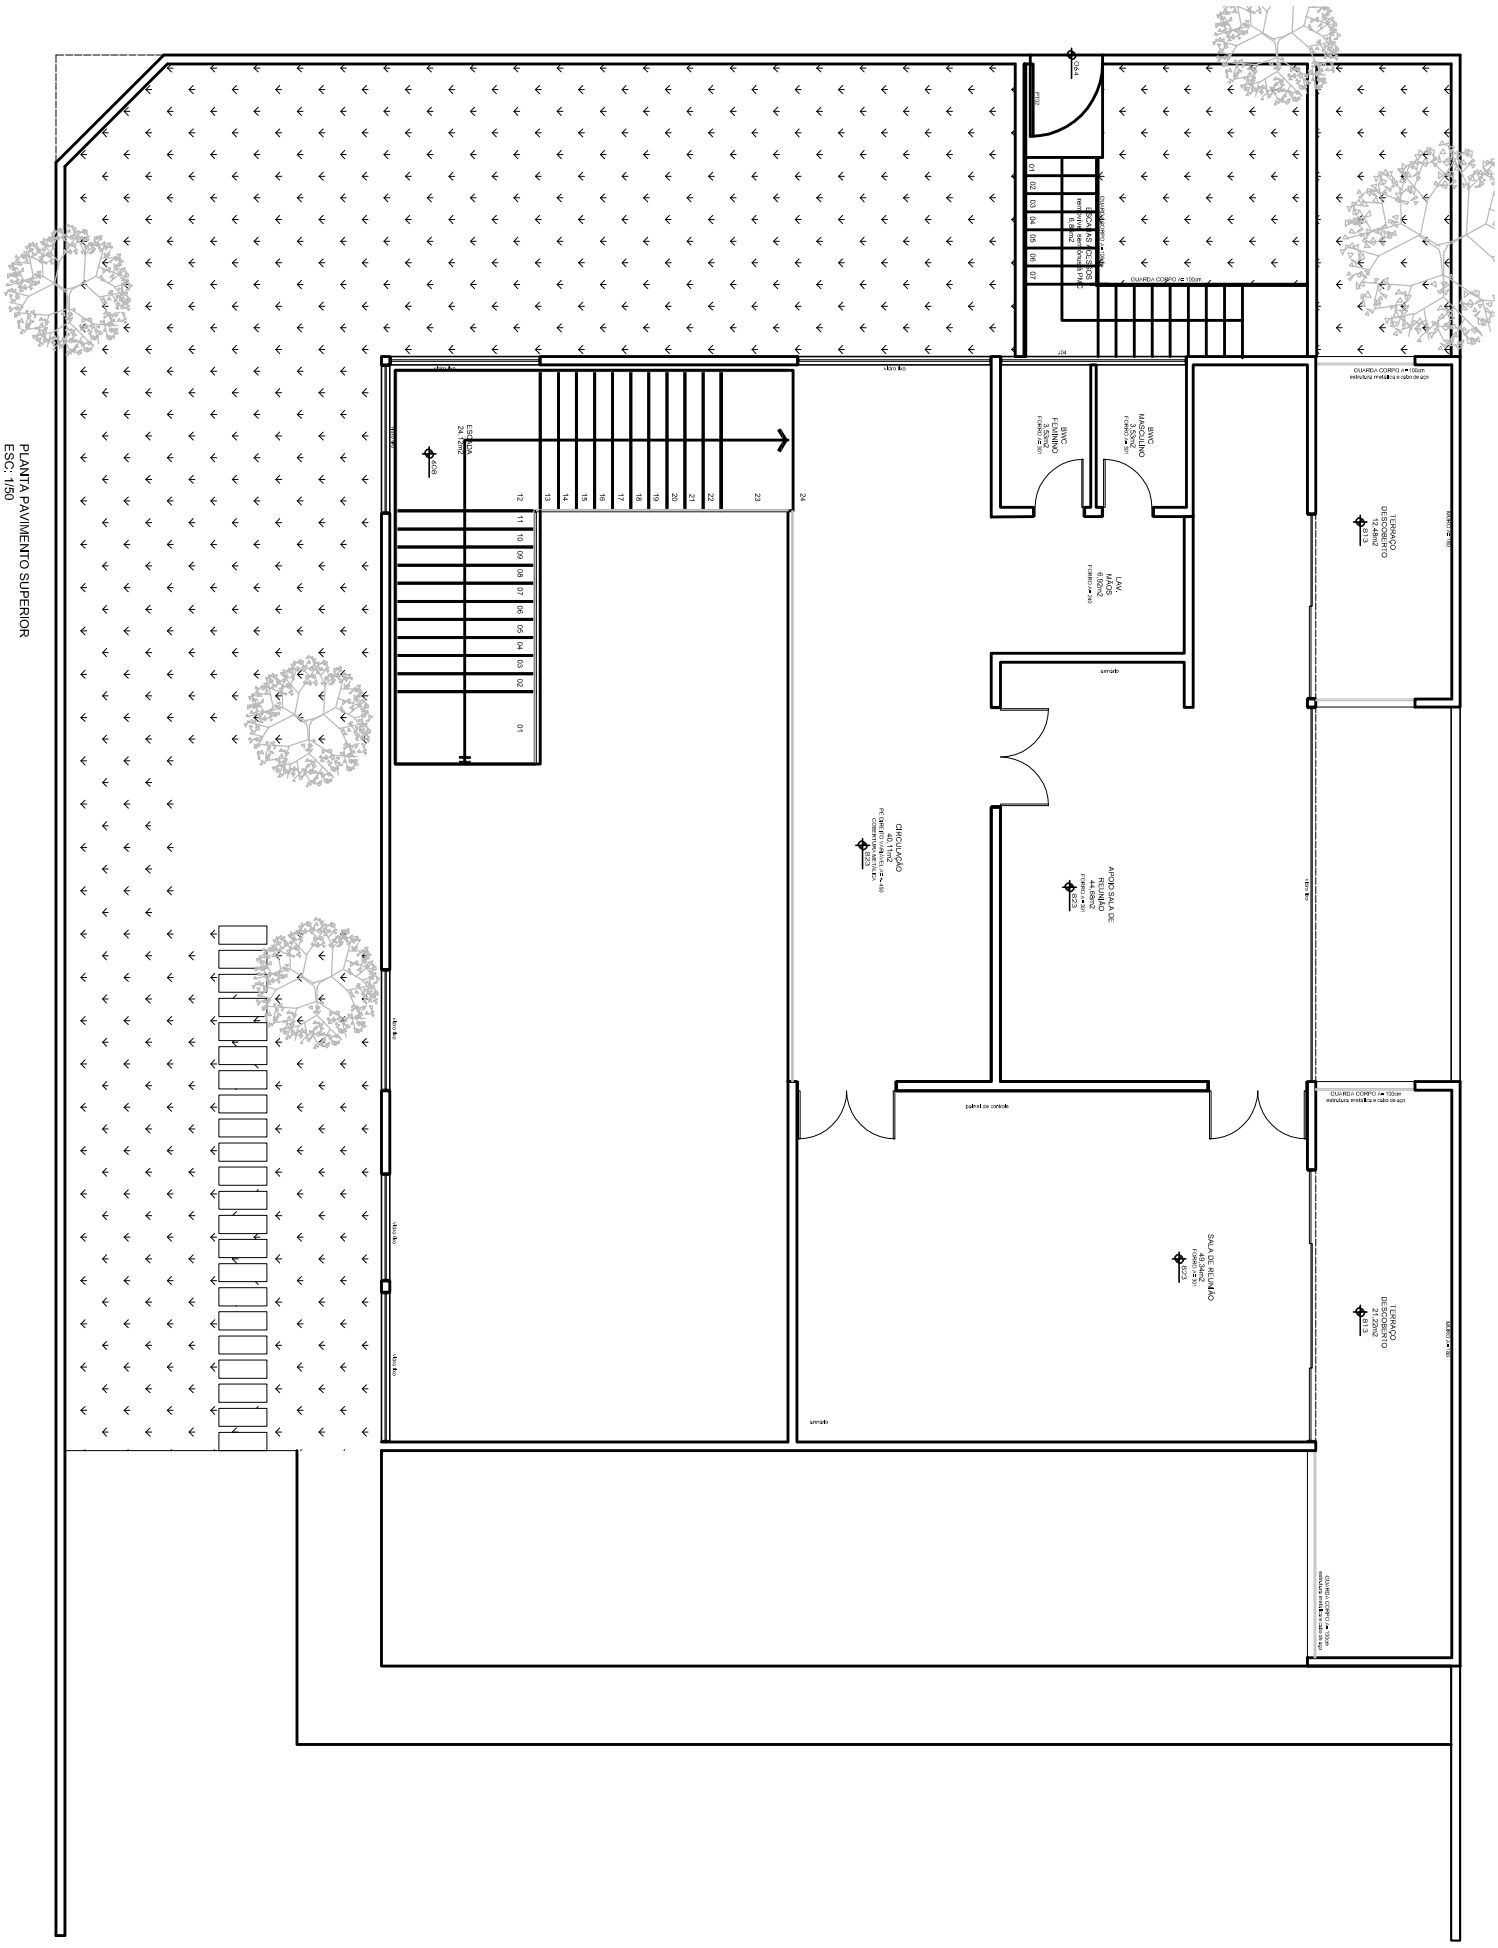
PLANTA PAVIMENTO SUPERIOR
ESC: 1/50
CIRCULAÇÃO
SALA DE REUNIÃO
TERRAÇO DESCOBERTO
BWC MASCULINO
BWC FEMININO
LAV. MÃOS
GUARDA CORPO H=100cm
estrutura metálica e cabo de aço
ESCADA
piso tátil
painel de controle
concreto